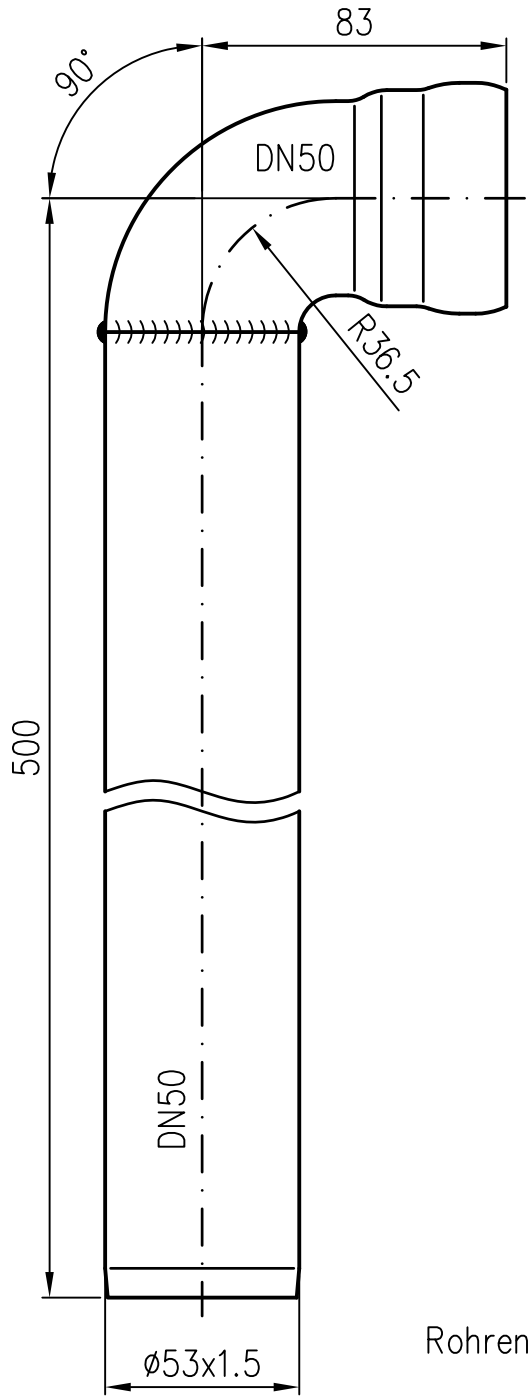

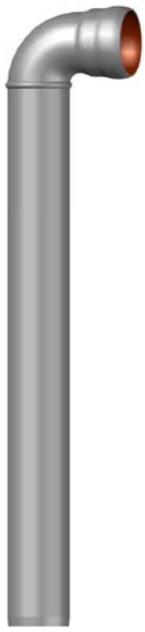

Rohrende leicht eingezogen

Werkstoff: E195 EN10305 feuerverzinkt
und innen beschichtet

Erstellt mit AUTOCAD 2016

Index	Änderung	Tag	Name

Maßstab 1:2	Zul. Abw. DIN EN1123-2	Benennung: Becken-Anschlußstück 90°
2016 / Tag / Name		DN50
Gez. 17.05. Koeh		EDV-Art.Nr. 00504.050X
Gepr.		00504.050X.DWG
Norm.		Bauvorhaben

Zeichnungs Nr.: 00504050X

Ersatz für:

ersetzt durch:

Diese Zeichnung ist urheberrechtlich geschützt und bleibt unser Eigentum. Sie darf weder ganz noch teilweise verfielfältigt und nicht an Dritte weitergegeben werden.