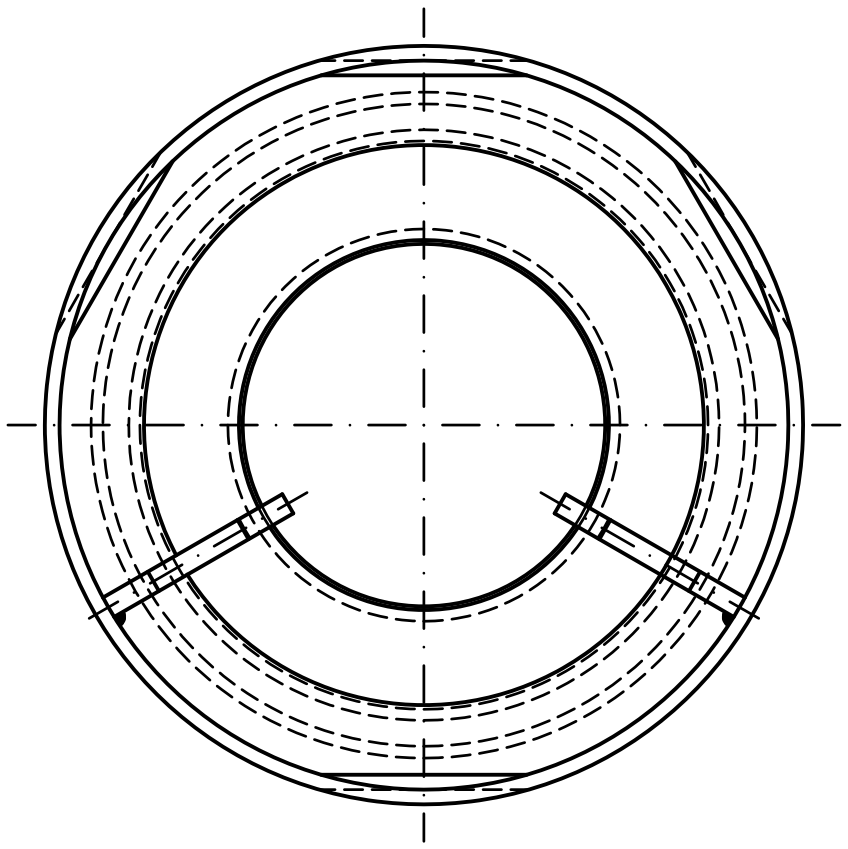

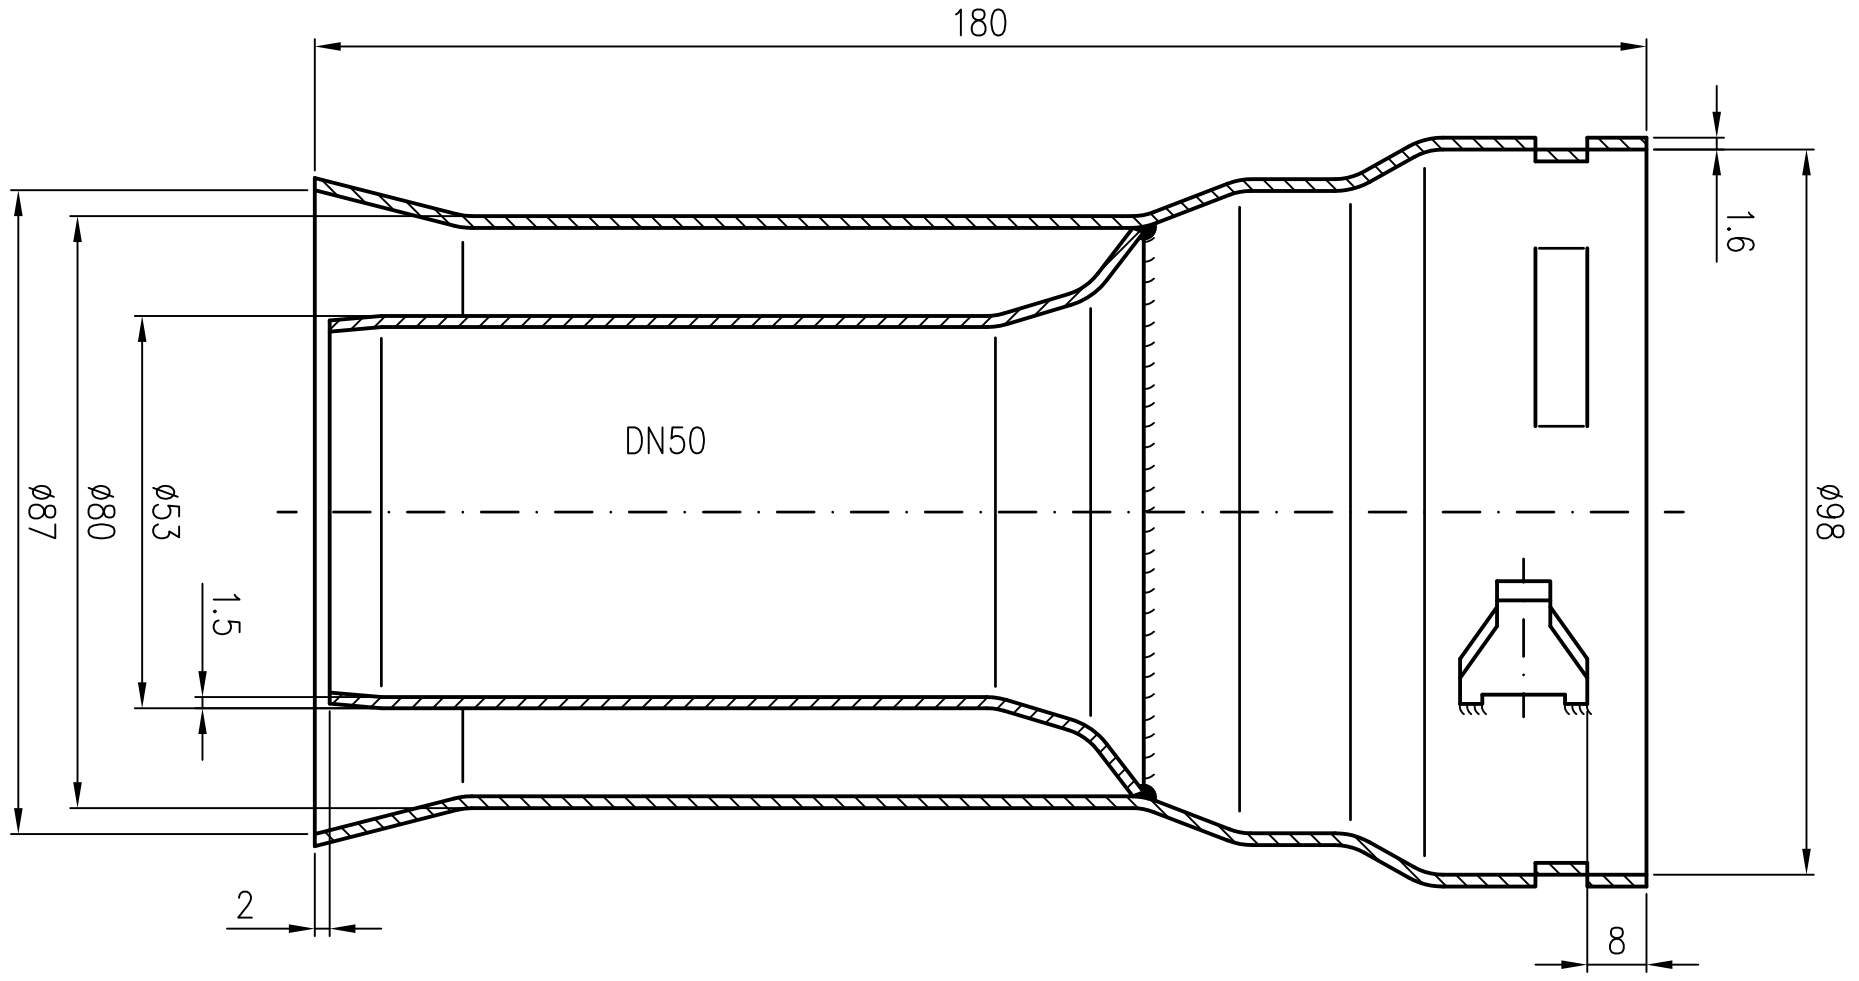

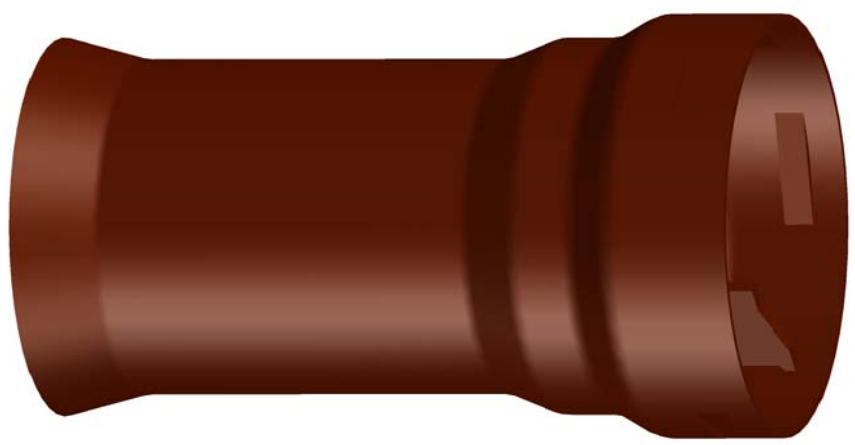

Rohrende DN 50 leicht eingezogen

Werkstoff: E195 EN10305 feuerverzinkt
innen und außen beschichtet

Erstellt mit AUTOCAD 2004

Index	Änderung	Tag	Name

Maßstab	zul.Abw.	Benennung	Zeichnungs Nr.
1:1	DIN EN1123-2	Direktablauf DN50	16373050X

	Tag	Name	mit Glocke	Ersatz für:
2015				
Gez.	04.11.	Koeh		
Gepr.			EDV-Art.Nr. 16373.50X	ersetzt durch:
Norm.			16373.050X.DWG	

LORO

Bauvorhaben

Diese Zeichnung ist urheberrechtlich geschützt und bleibt unser Eigentum. Sie darf weder ganz noch teilweise vervielfältigt und nicht an Dritte weitegegeben werden.