


508

538

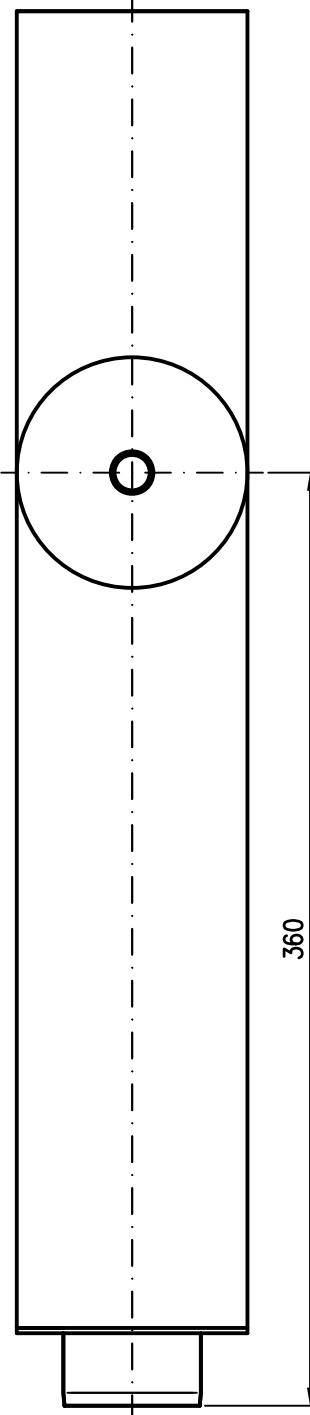

360

Außenrohr: E195 EN10305 feuerverzinkt
 Innenrohr: E195 EN10305 feuerverzinkt
 und innenbeschichtet
 Dämmung: 2 K-PU-Schaum

Erstellt mit AUTOCAD 2004

Maßstab 1:2		Zul. Abw. DN EN123-2	Benennung Verbundrohr DN50		Zeichnungs Nr. 58054050W	
2011	Tag 07.04.	Name Koeh	Reinigungsrohr mit runder Reinigungsöffnung		Ersatz für:	
Gez.	Gepr.	Norm.	EDV-Art.Nr. 58054.050X		ersetzt durch:	
			58054050W.DWG			
			Bauvorhaben			
Index	Änderung	Tag	Name			
			LORO			